



小山丘跑道
PUMP TRACK




之形路線
SWITCHBACK TURN



石山公園
ROCK GARDEN



跳台
JUMP

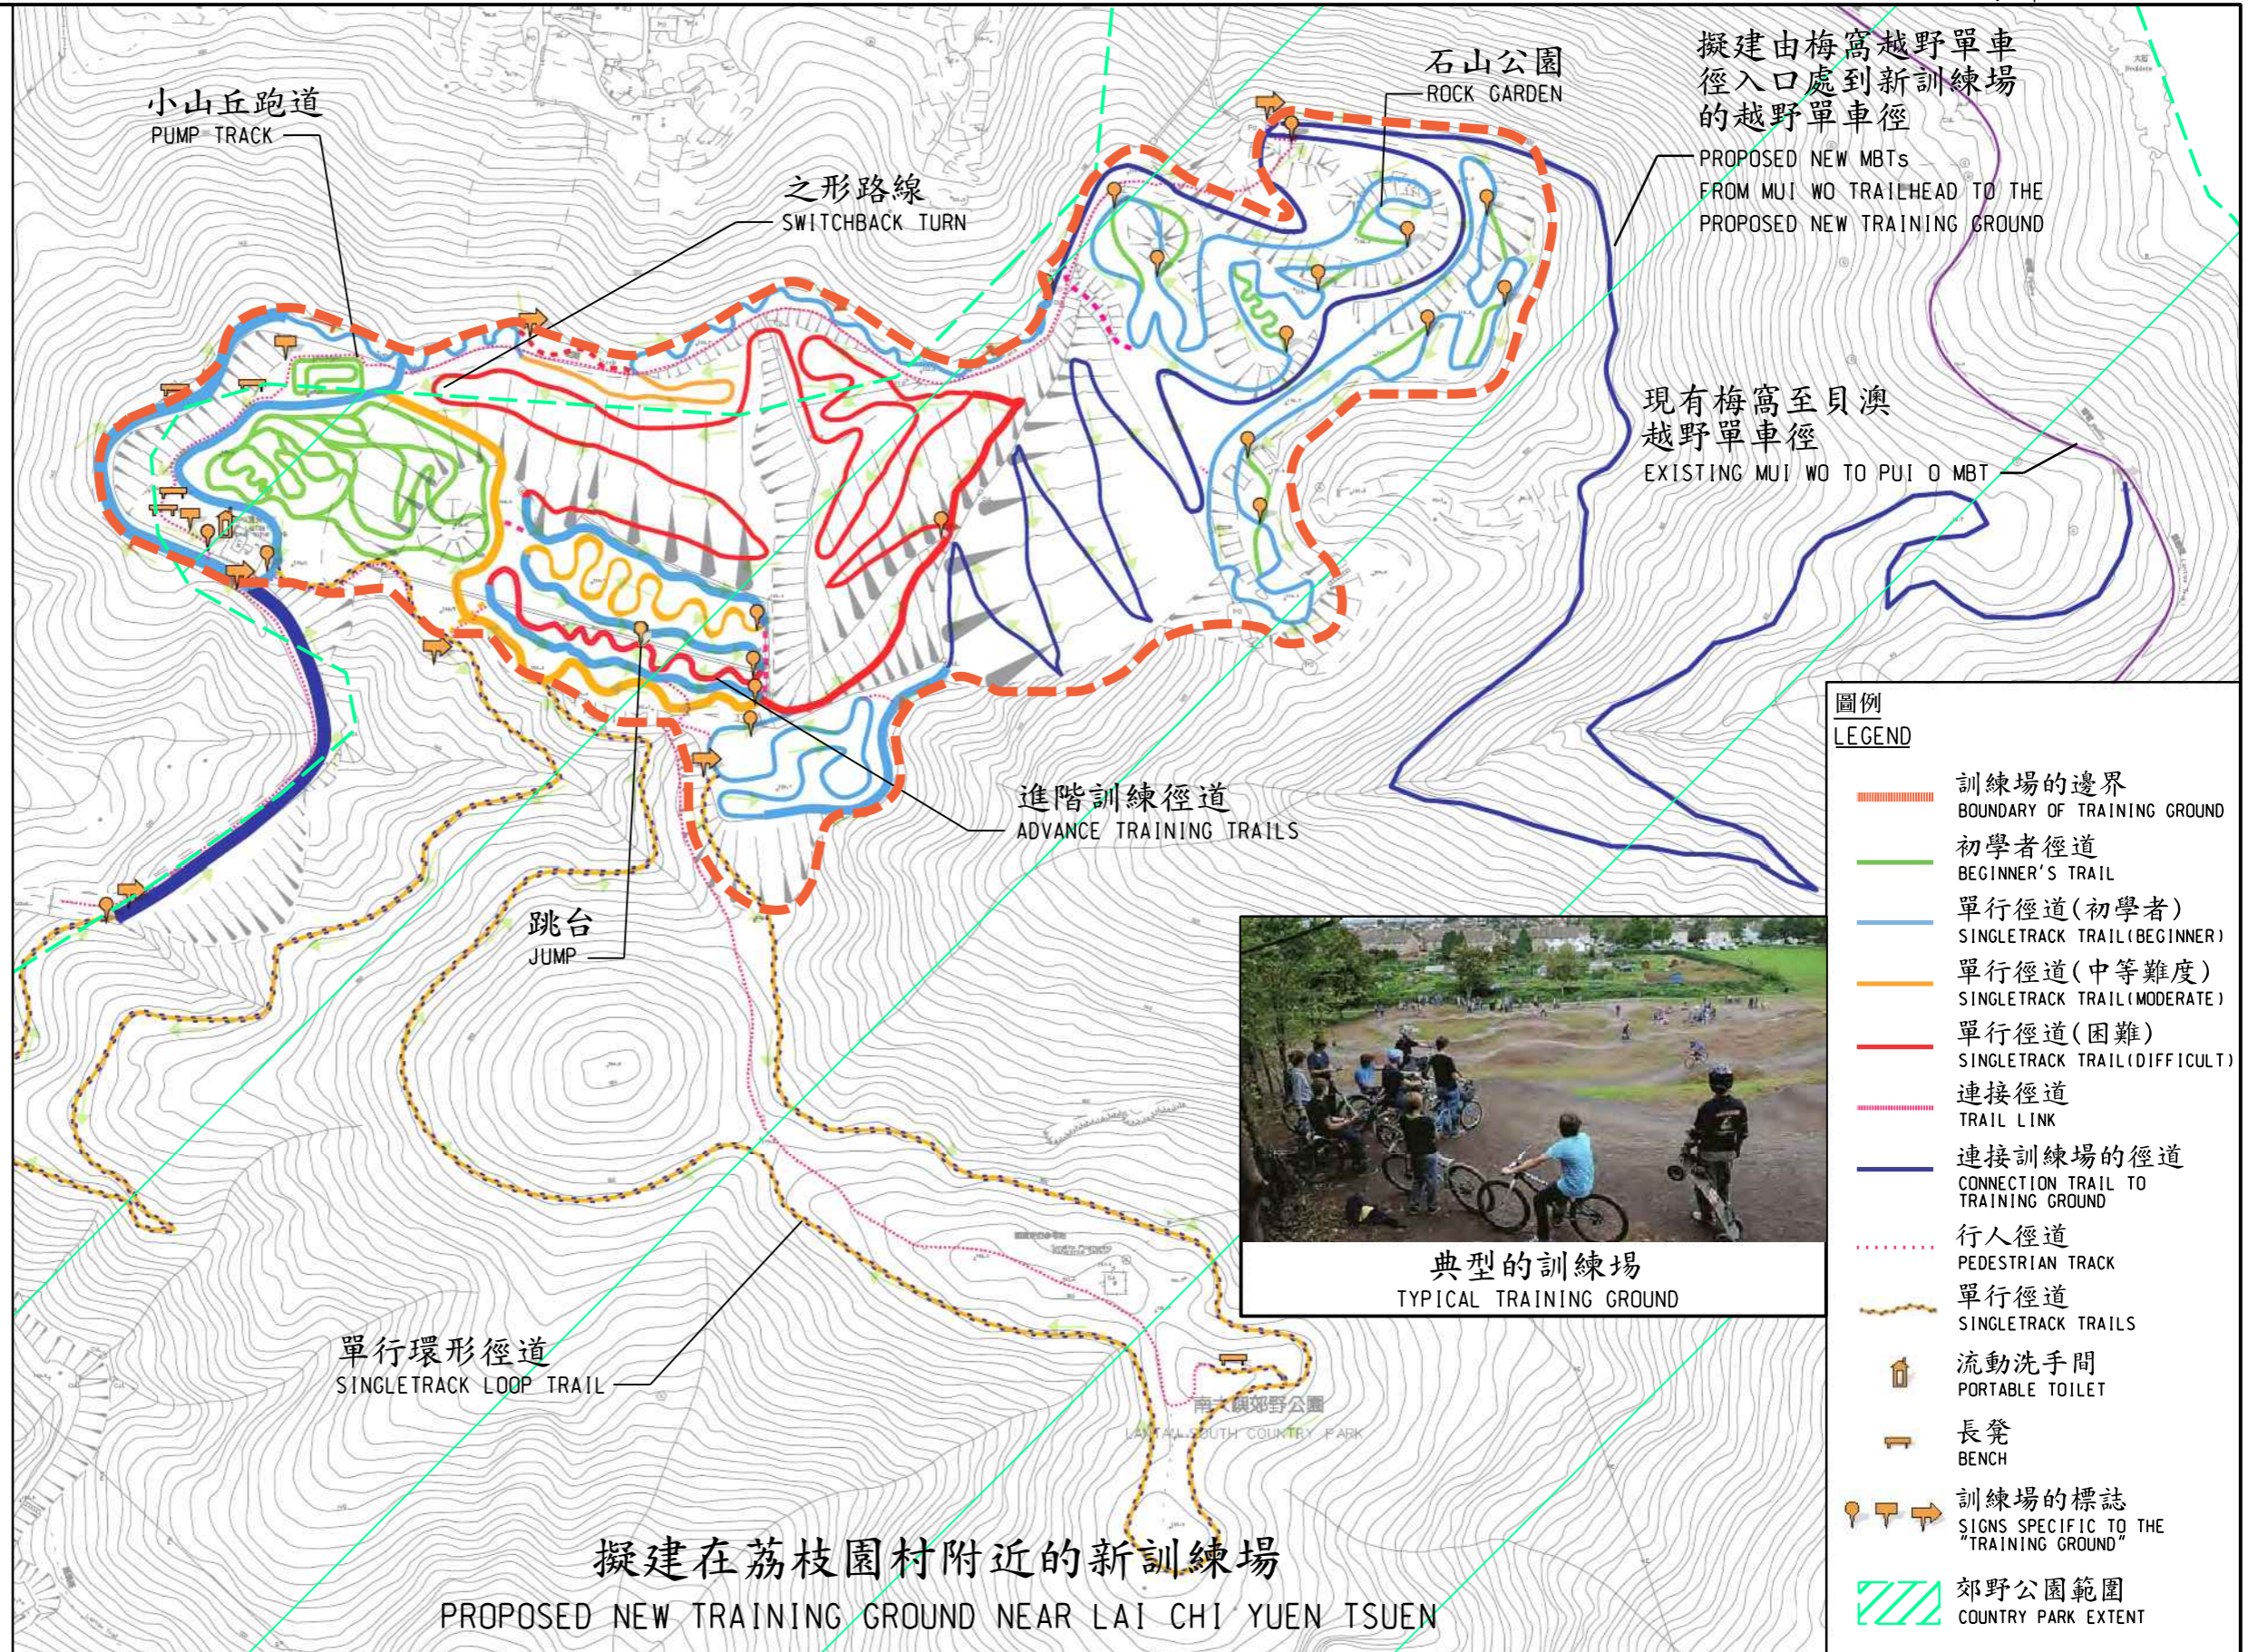

圖則名稱 drawing title

南大嶼山(梅窩及芝麻灣)越野單車徑網絡擴建工程

EXPANSION OF MOUNTAIN BIKE TRAIL NETWORKS IN MUI WO AND CHI MA WAN, SOUTH LANTAU