


LEGEND 圖例

- FEASIBILITY STUDY AREA
可行性研究範圍
- EXISTING MOUNTAIN BIKE TRAILS FOR IMPROVEMENT (PHASE 1 WORKS)
現有越野單車徑改善工程 (第一期工程)
- PROPOSED NEW MOUNTAIN BIKE TRAILS (PHASE 2 WORKS)
擬建新越野單車徑道 (第二期工程)
- PROPOSED NEW TRAINING GROUND (PHASE 2 WORKS)
擬建新訓練場 (第二期工程)
- GATHERING PLACE AT THE ENTRANCE OF CHI MA WAN COUNTRY TRAIL (PHASE 1 WORKS)
擬建新越野單車人士集合地點-芝麻灣郊遊徑入口處 (第一期工程)
- GATHERING PLACE AT MUI WO FERRY PIER ROAD (PHASE 2 WORKS)
擬建新越野單車人士集合地點-梅窩碼頭道旁 (第二期工程)
- COUNTRY PARK EXTENT
郊野公園範圍

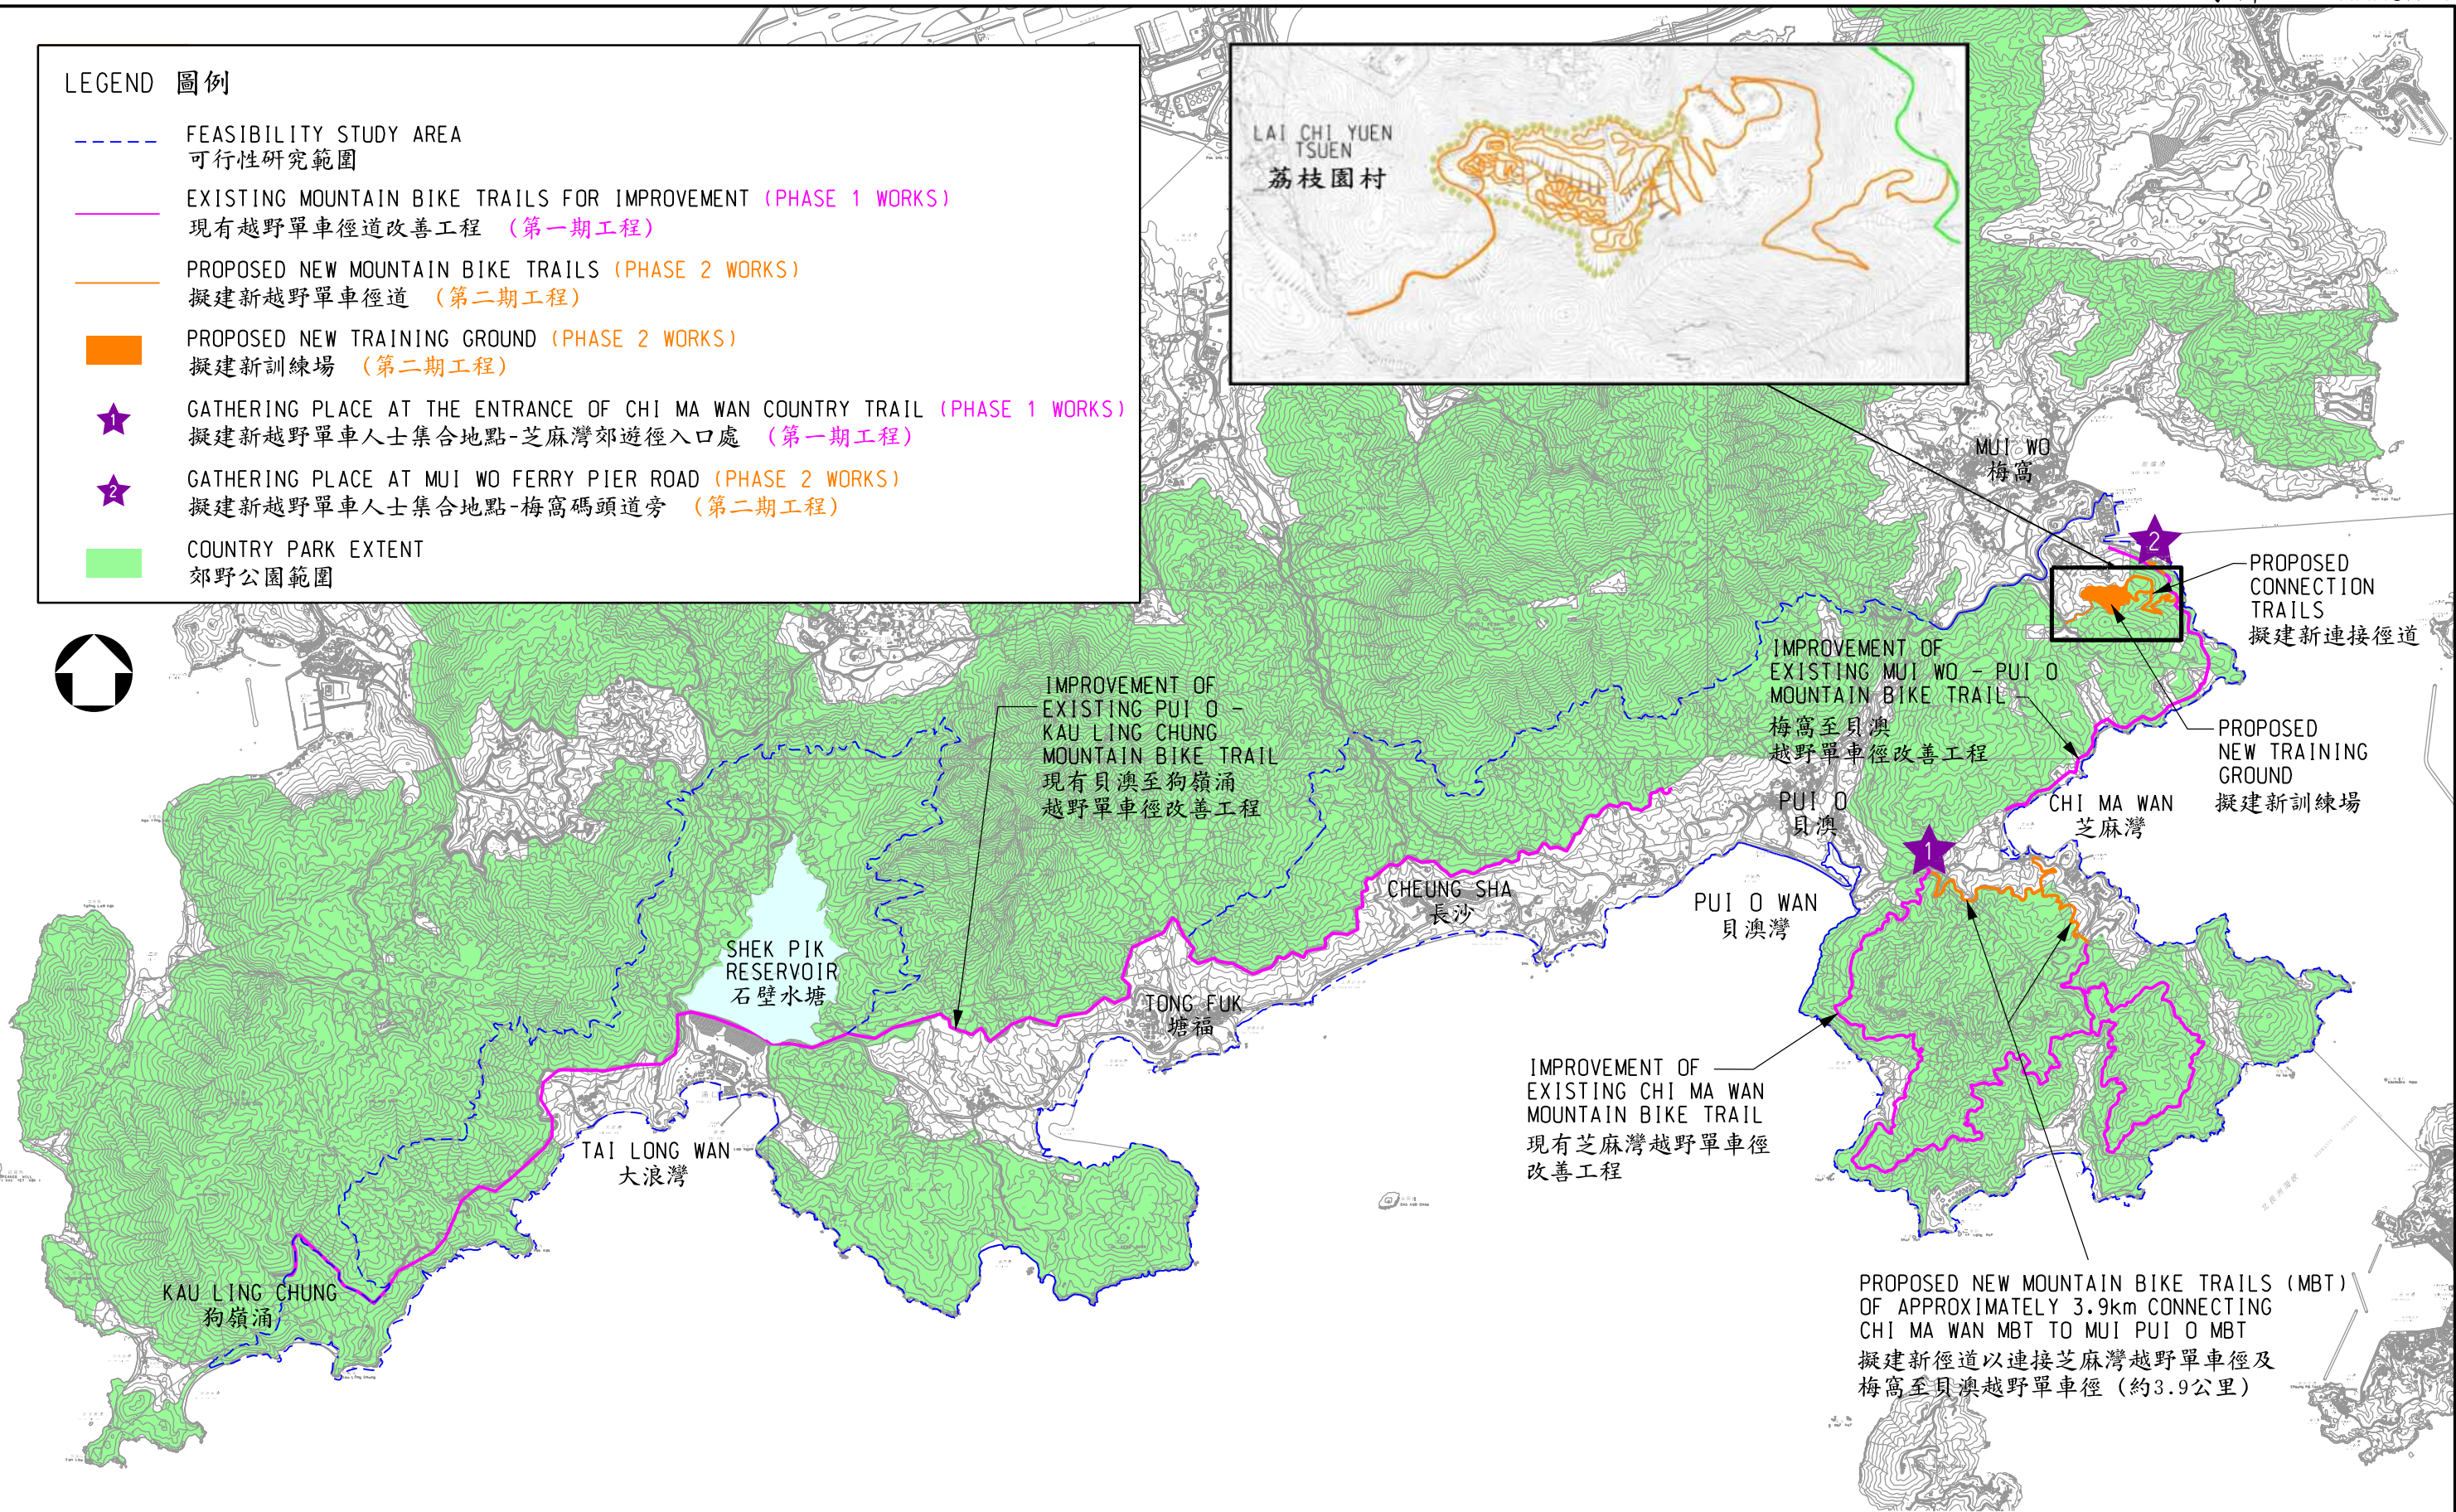

圖則名稱 drawing title

MOUNTAIN BIKE TRAIL NETWORKS IN SOUTH LANTAU - DESIGN AND CONSTRUCTION
PROPOSED PHASE 1 AND PHASE 2 WORKS
南大嶼山越野單車徑網絡 - 設計與建造
擬建第一期及第二期工程