



小山丘跑道
PUMP TRACK




之形路線
SWITCHBACK TURN



石山公園
ROCK GARDEN



跳台
JUMP

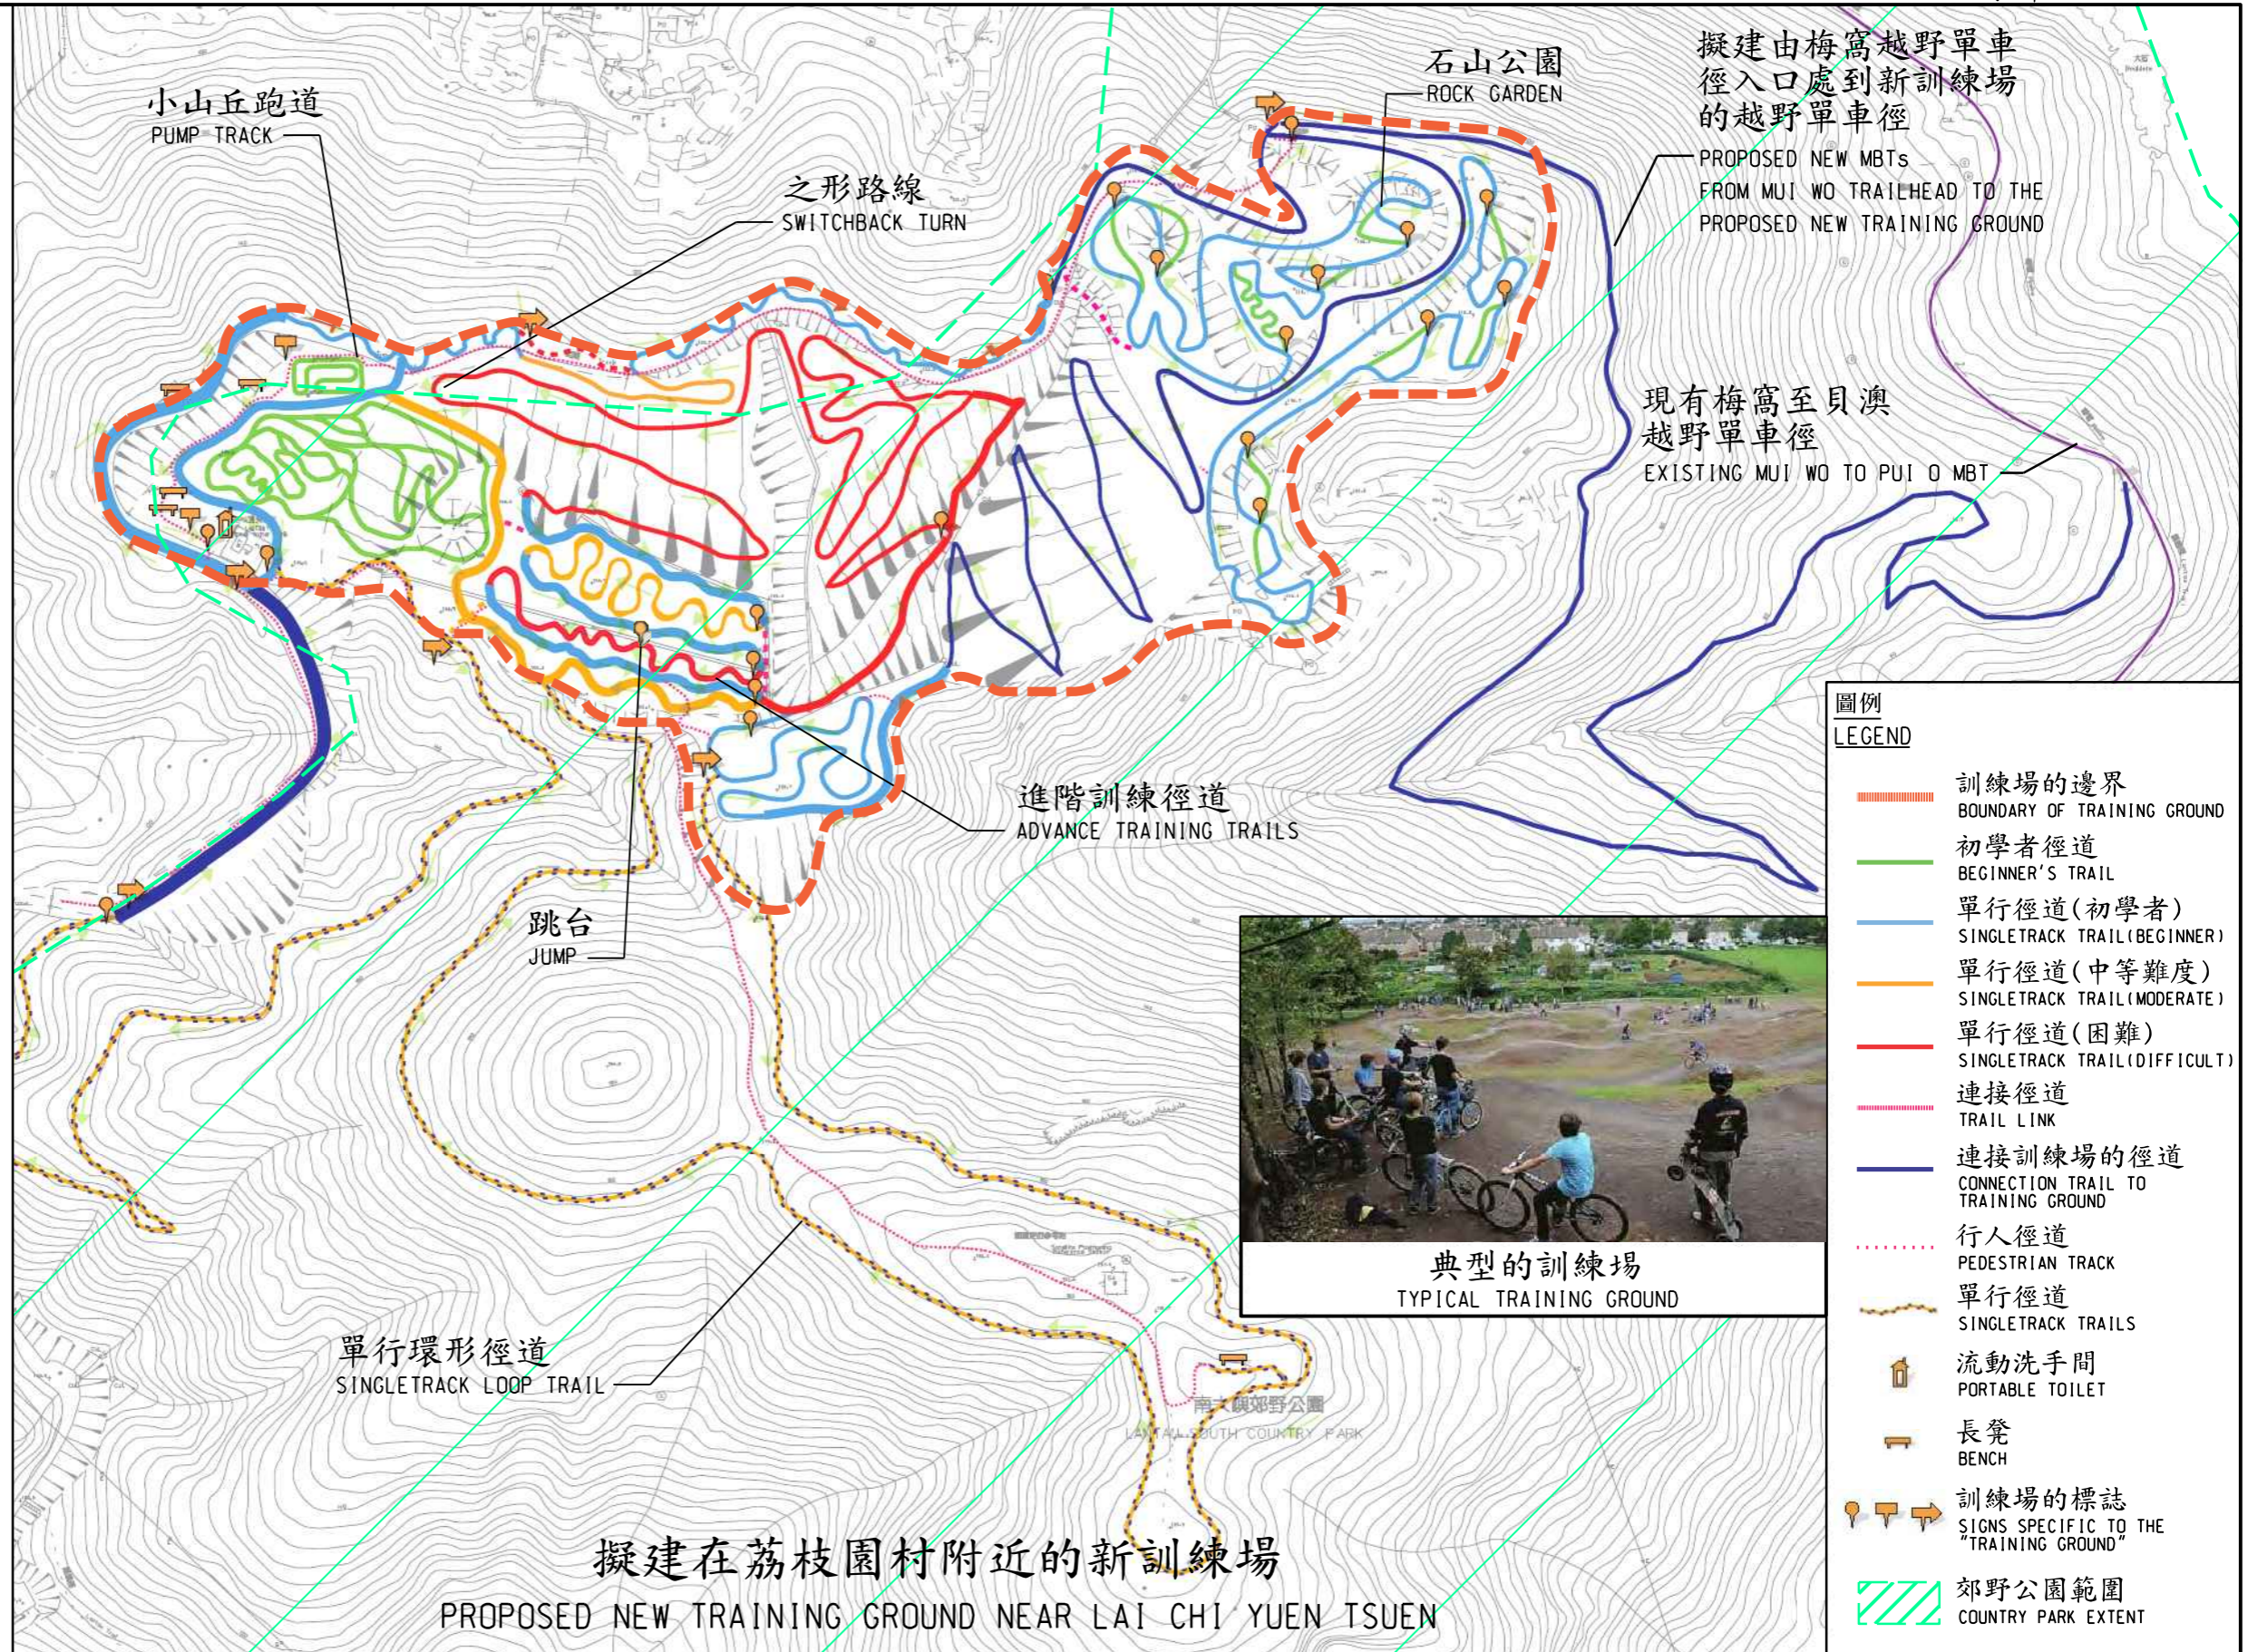

圖則名稱 drawing title

南大嶼山 (梅窩及芝麻灣) 越野單車徑網絡擴建工程

EXPANSION OF MOUNTAIN BIKE TRAIL NETWORKS IN MUI WO AND CHI MA WAN, SOUTH LANTAU